



新発田市下小中山



売地 物件概要

土地

所在地	新発田市下小中山					
地番	1014番32および1155番11					
登記面積	(㎡)	(坪)	販売価格	坪単価	総額	向き
	216.61㎡	65.52坪		70,000円	4,580,000円	南西角地
地目	登記	宅地、雑種地		現況	更地	
道路	南側が幅員約6.2m、西側が幅員約6.0mの市道に面す。					

法令制限

都市計画	都市計画区域外	用途地域	なし
建ぺい率	なし	容積率	なし

設備

電気	東北電力
飲用水	上水道
排水	下水道
ガス	プロパンガス

学校区

小学校	加治川小学校	中学校	加治川中学校
-----	--------	-----	--------

交通等

最寄駅	金塚駅まで徒歩約4分
-----	------------

備考

水道加入金(約5万円程度)および下水道加入分担金(約20万円程度)がかかります。

取引態様	媒介	仲介手数料	売買価格×3%+6万円+消費税
------	----	-------	-----------------

問合せ先

宅地建物取引業

〒950-0932 新潟市中央区長潟3丁目1番21号

ランド新潟 HP




ランド新潟株式会社


TEL 025-257-1110

FAX 025-257-1111



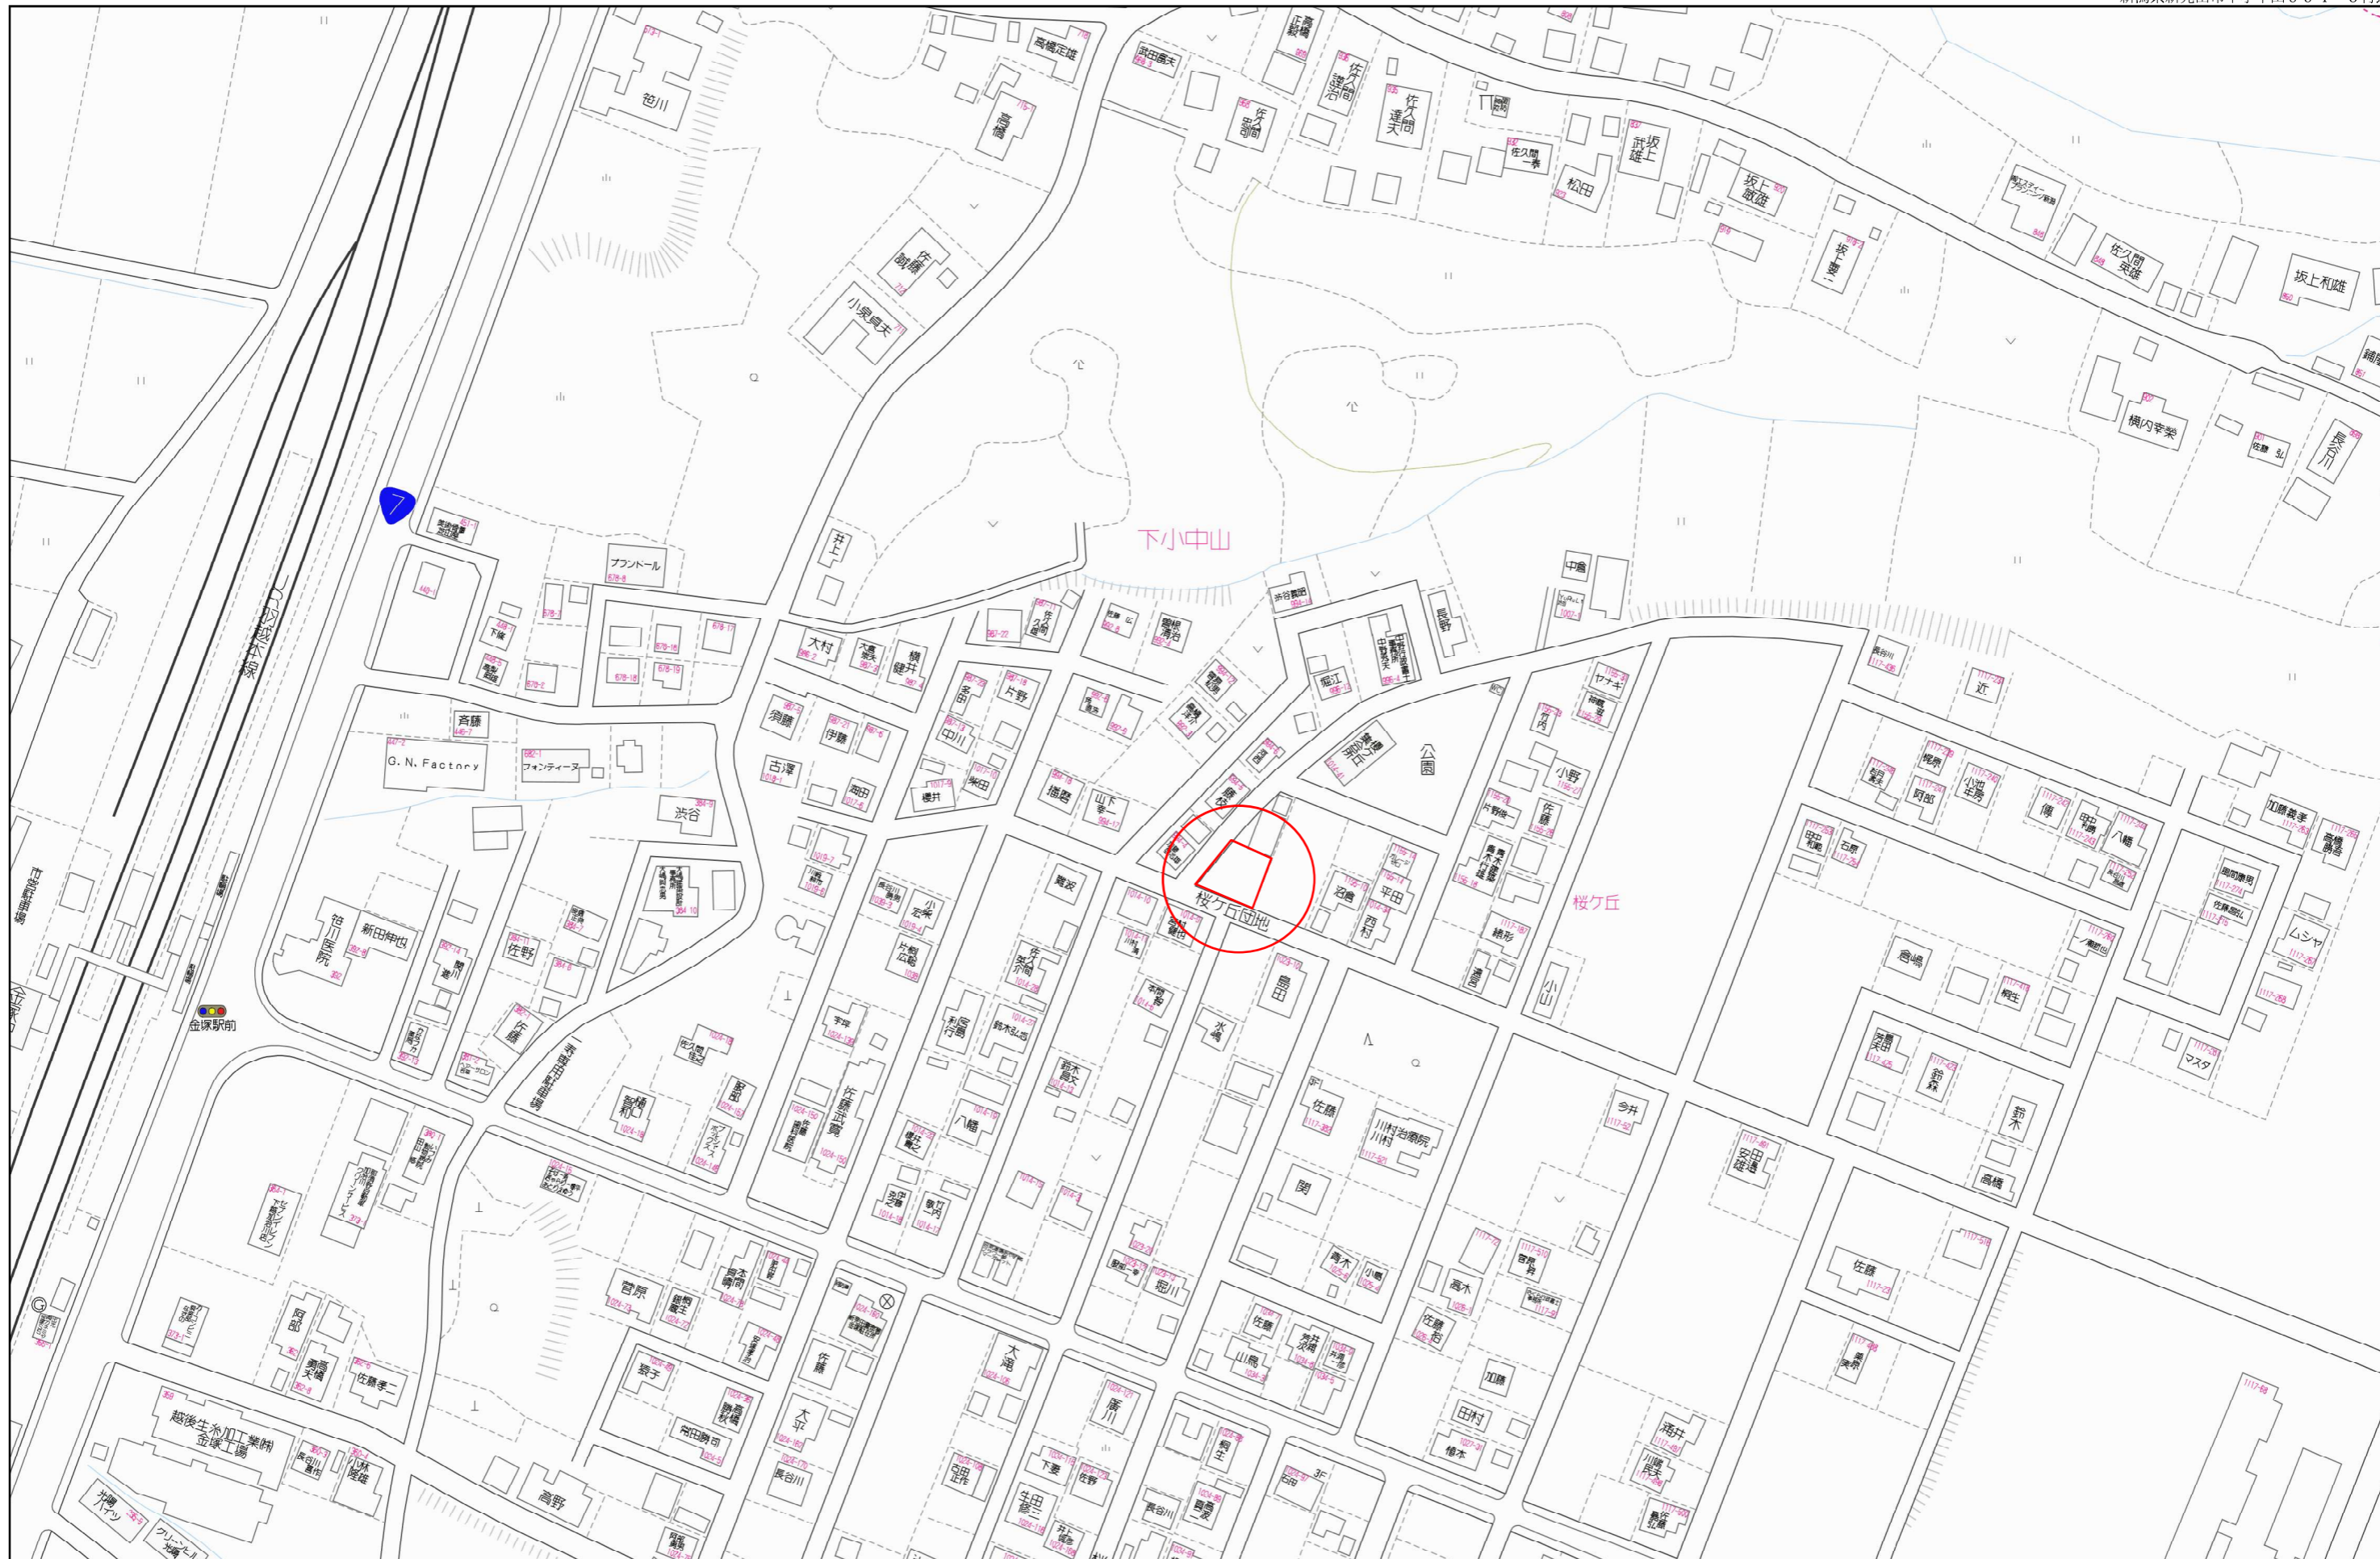

70 m

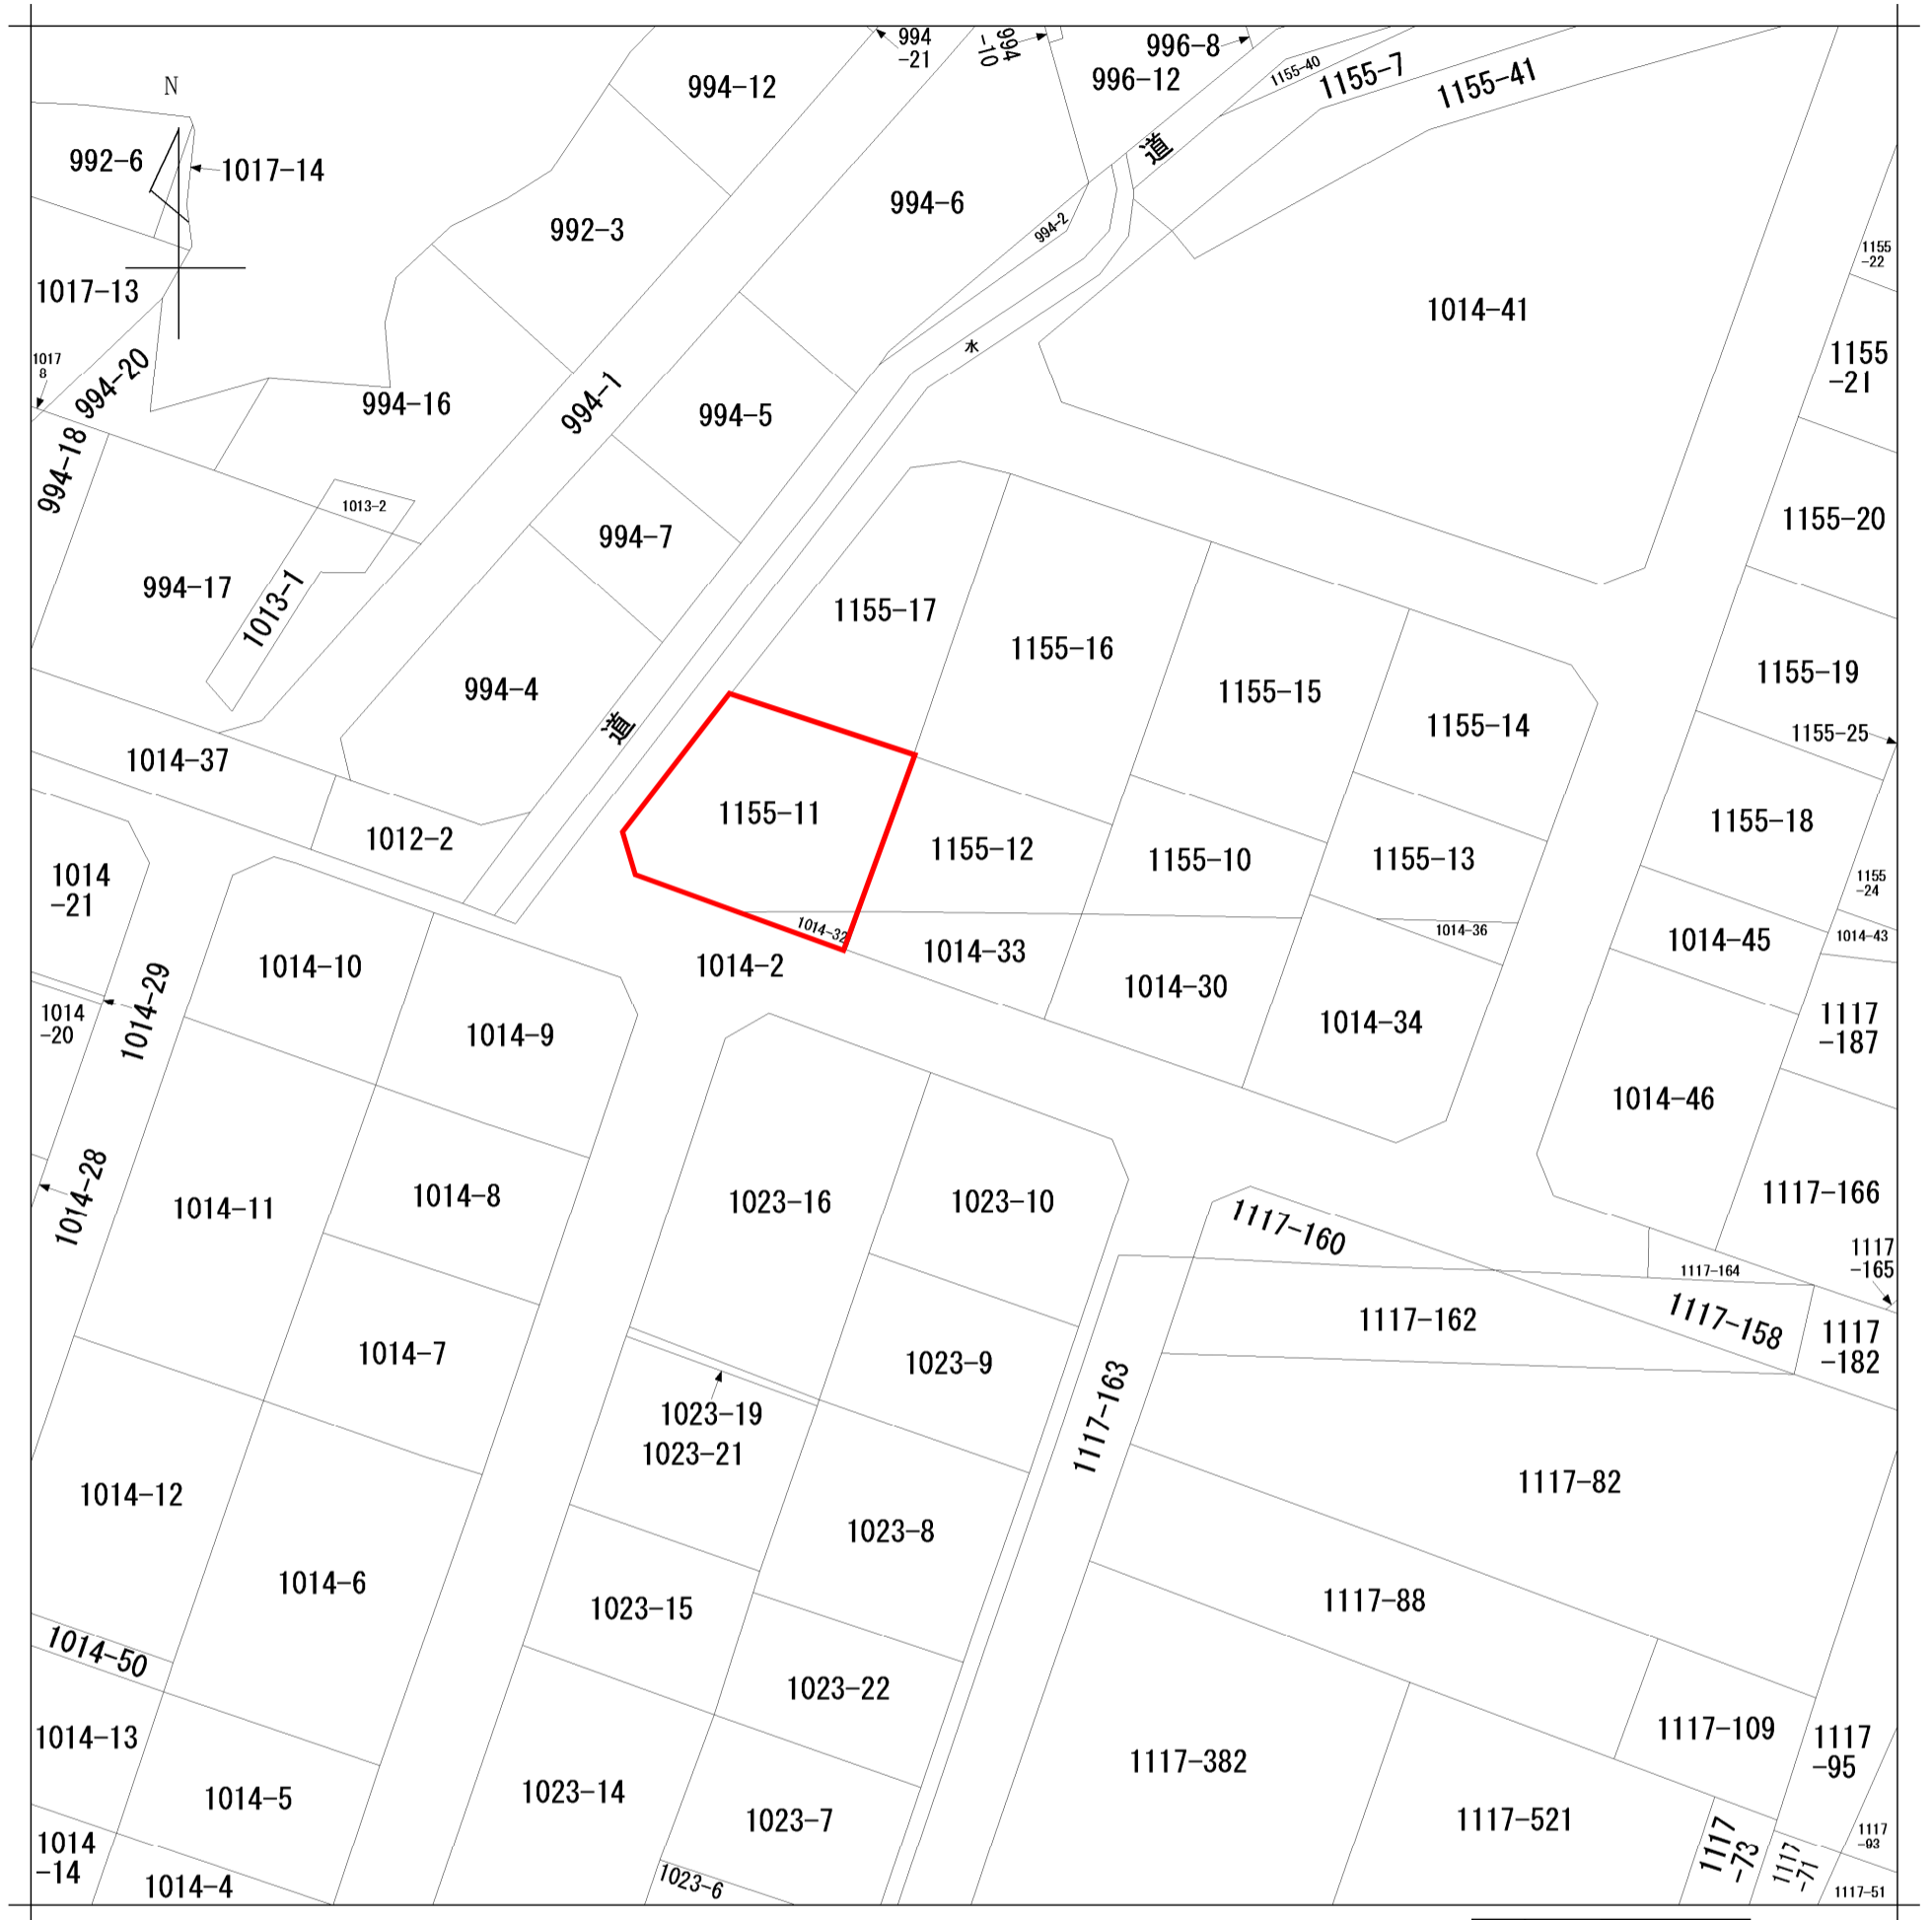

請求部	所在	新発田市下小中山				地番	1014番33		
出縮	力尺	1/500	精度区	座標系番号又は記号	分類	地図に準ずる図面		種類	旧土地台帳附属地図
作成年月日					備付年月日(原図)	平成7年12月1日		補記事項	