



新発田市下小中山

売地 物件概要



土地

所在地	新発田市下小中山					
地番	1014番32および1155番11					
登記面積	(㎡)	(坪)	販売価格	坪単価	総額	向き
	216.61㎡	65.52坪		70,000円	4,580,000円	南西角地
地目	登記	宅地、雑種地		現況	更地	
道路	南道路幅員約6.2m、西道路幅員6.0m					

法令制限

都市計画	都市計画区域外	用途地域	なし
建ぺい率	なし	容積率	なし

設備

電気	東北電力
飲用水	上水道
排水	下水道
ガス	プロパンガス

学校区

小学校	加治川小学校（スクールバスあり）	中学校	加治川中学校
-----	------------------	-----	--------



交通等


最寄駅	金塚駅まで徒歩約4分
-----	------------

備考


--

取引態様	媒介	仲介手数料	売買価格×3%+6万円+消費税
------	----	-------	-----------------

問合せ先	宅地建物取引業	TEL 025-257-1110	ランド新潟 HP
	〒950-0932 新潟市中央区長潟3丁目1番21号	FAX 025-257-1111	
	 ランド新潟株式会社		

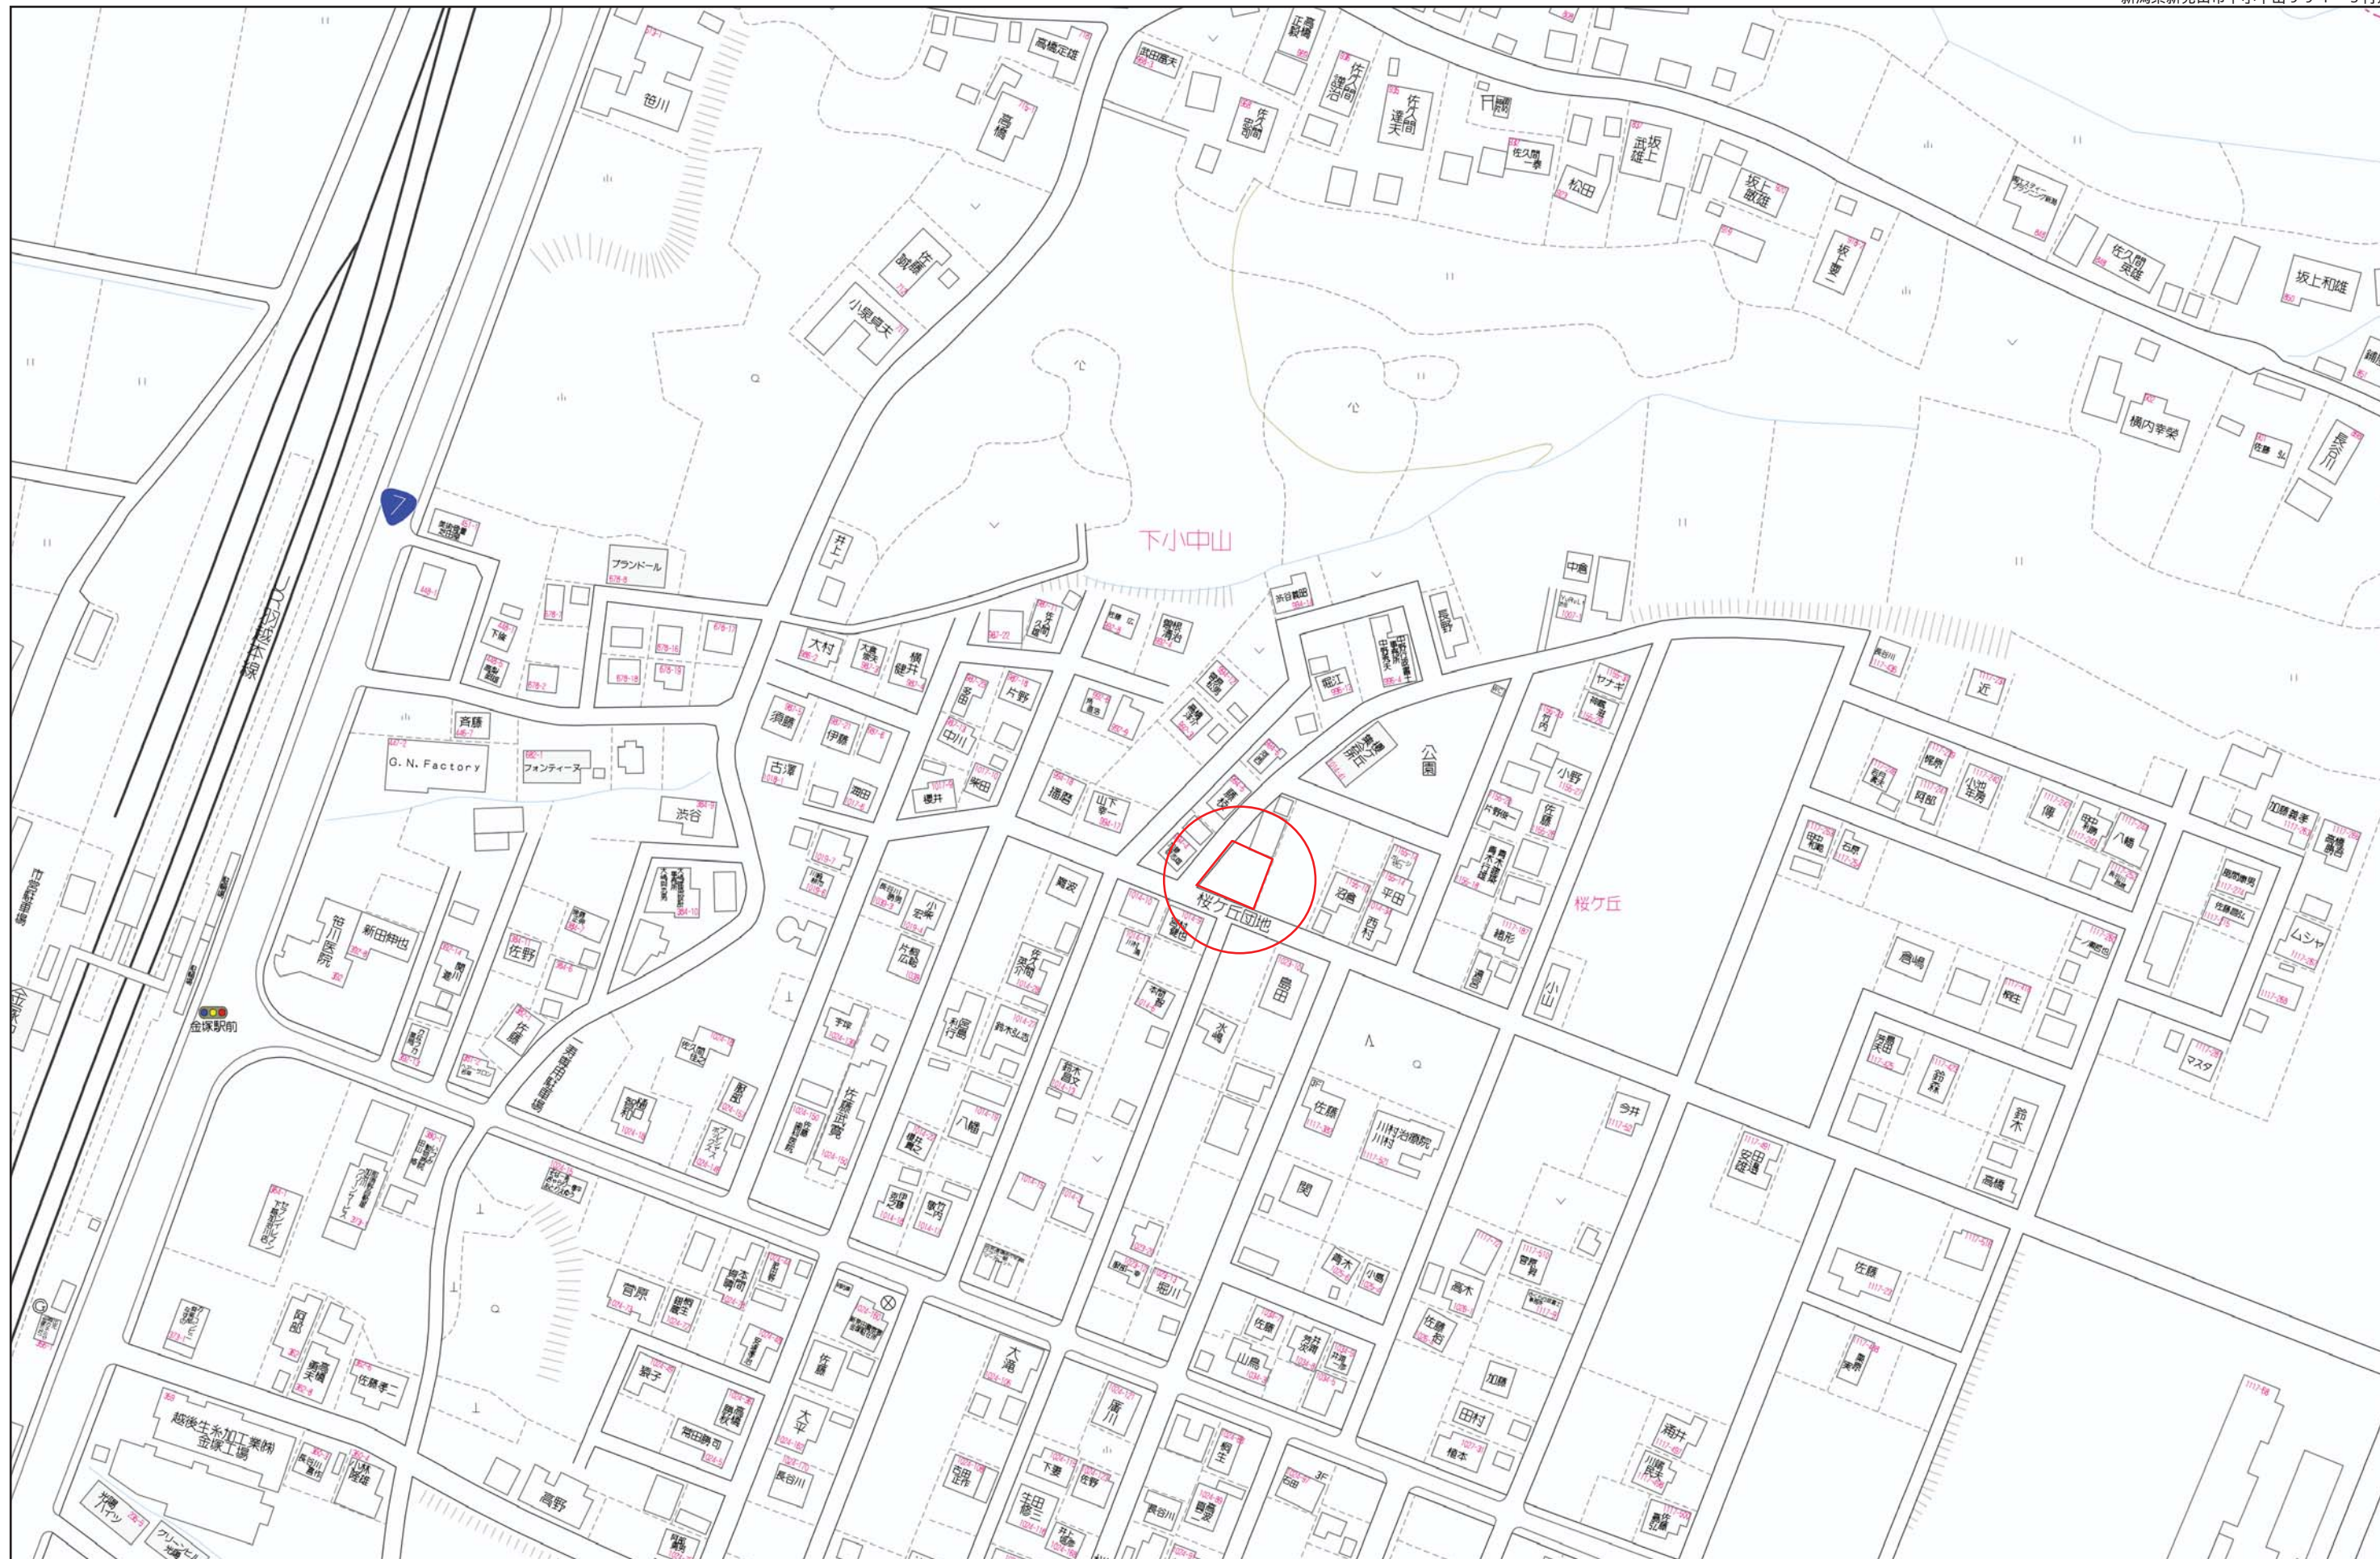

70 m

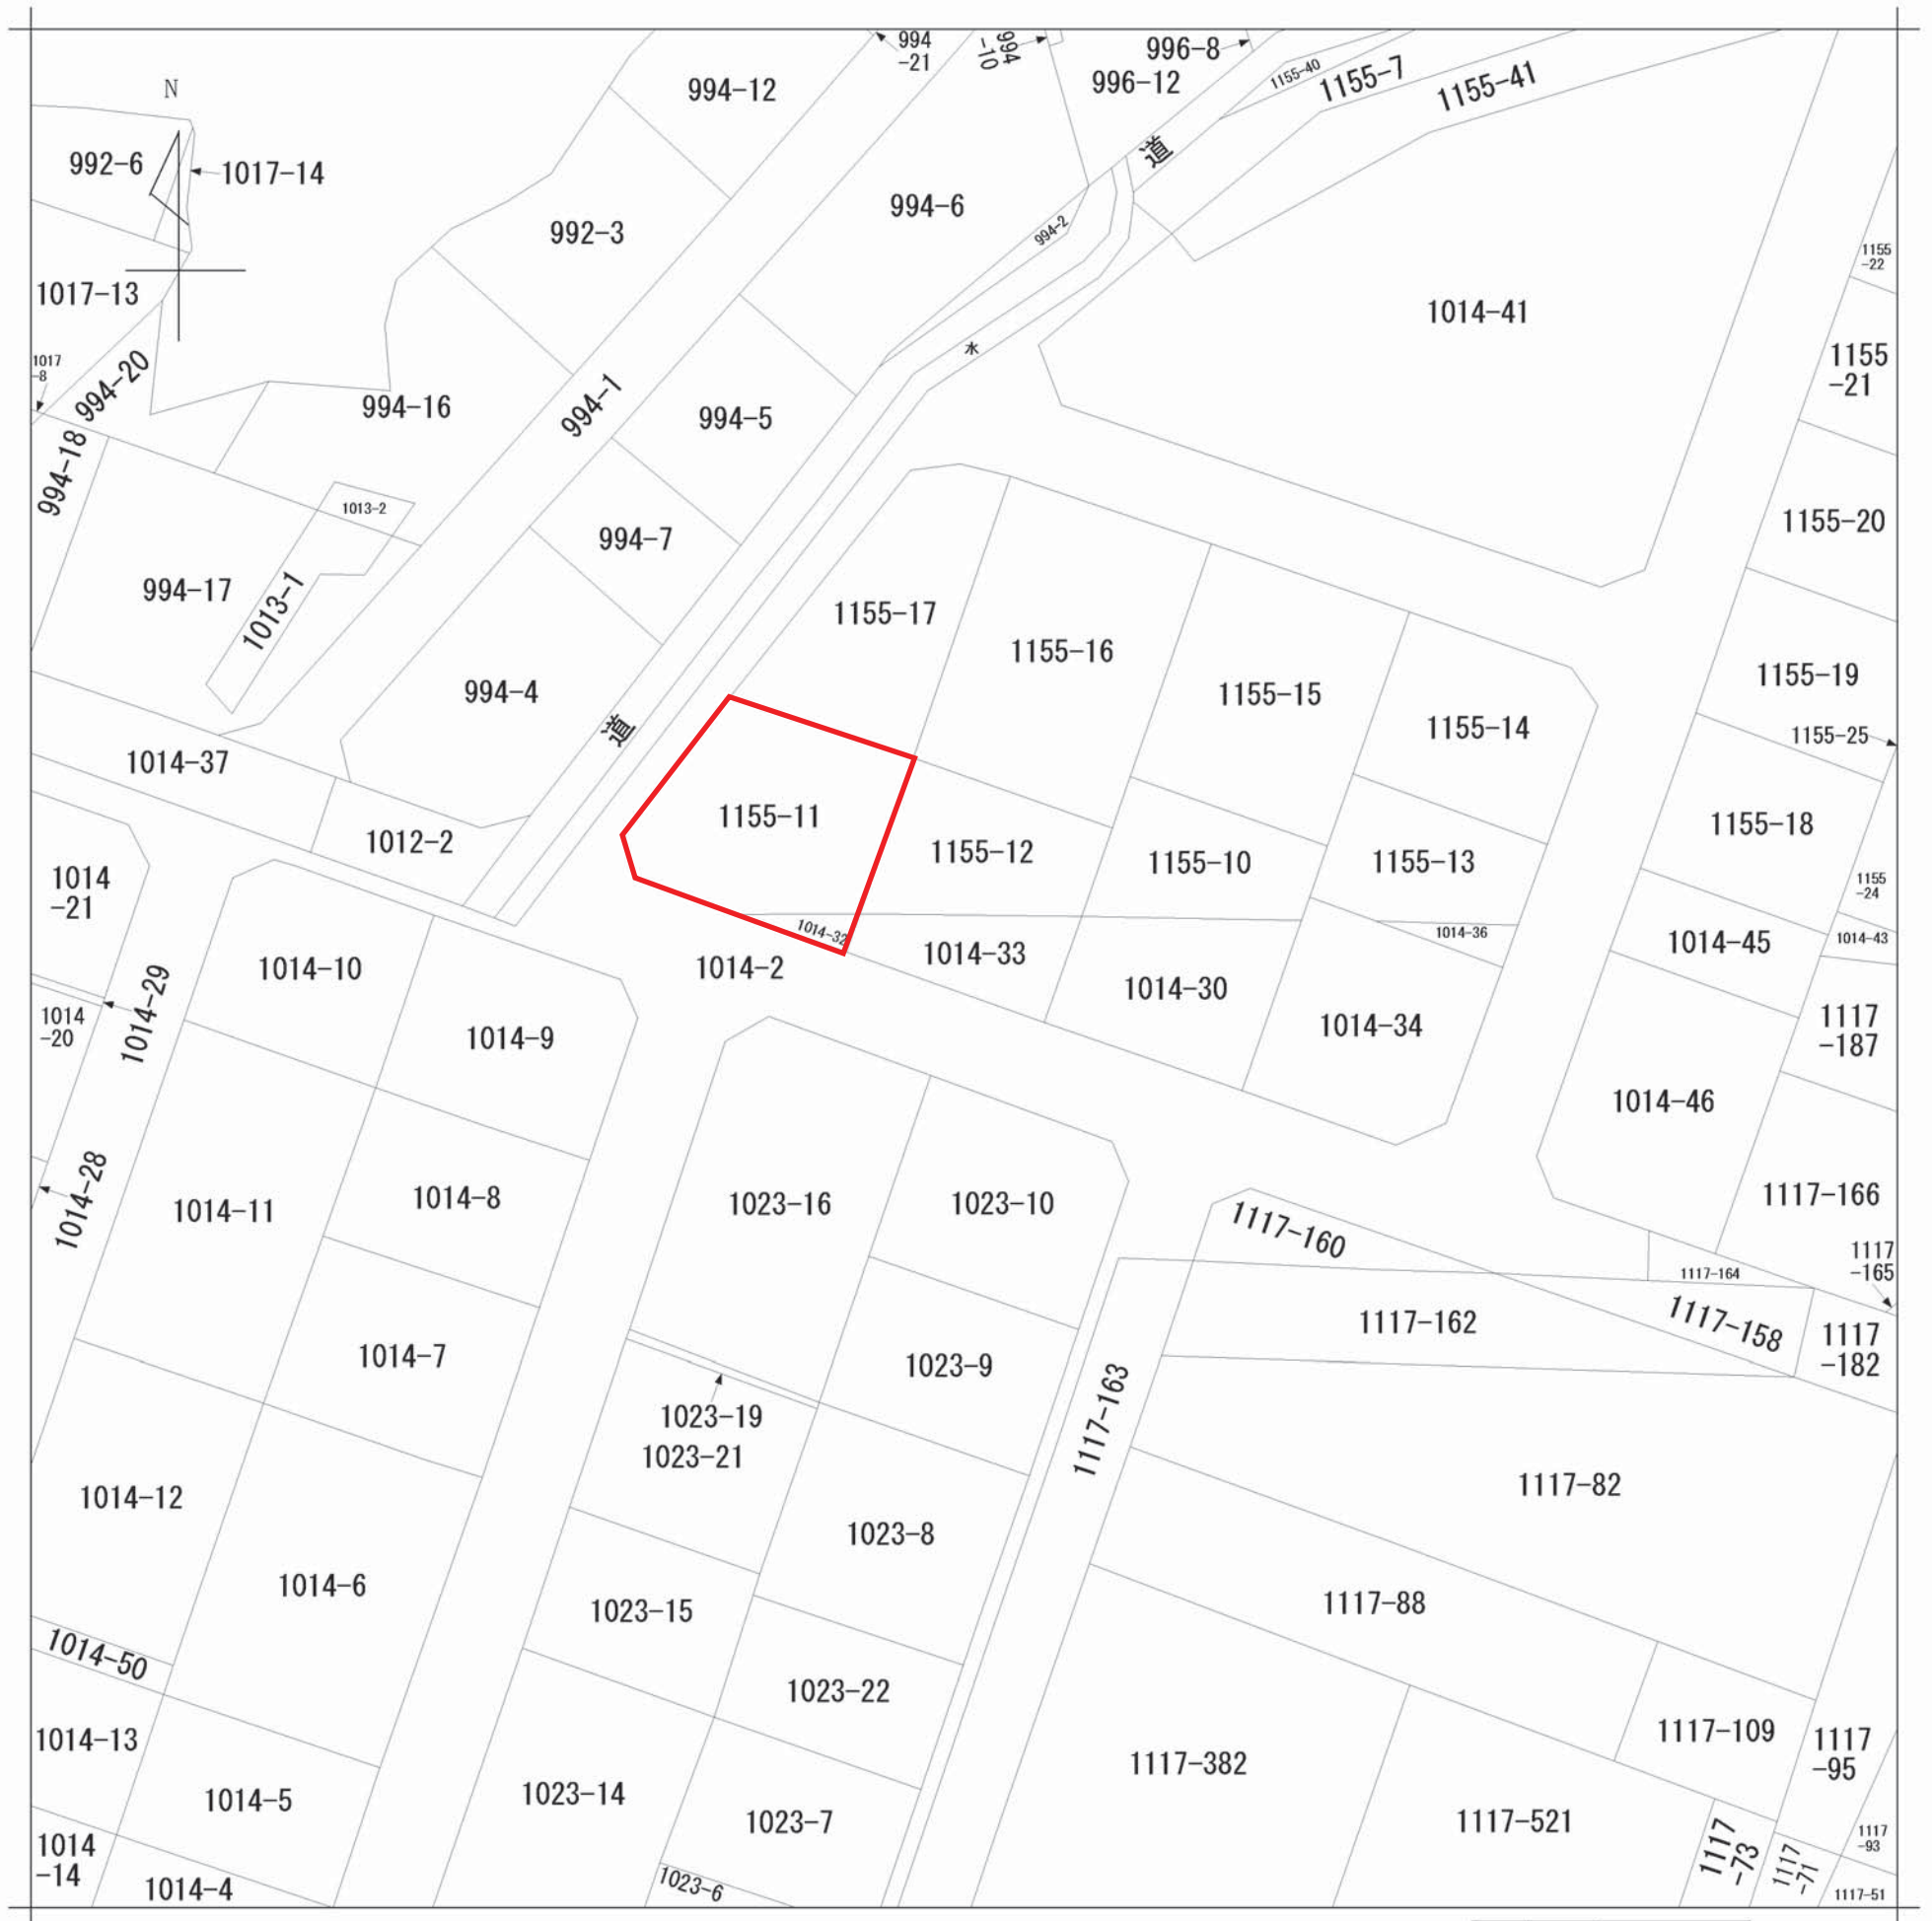

地番区域見出
下小中山

請求部	所在	新発田市下小中山				地番	1014番33			
出力縮尺	1/500	精度区分		座標系番号又は記号		分類	地図に準ずる図面		種類	旧土地台帳附属地図
作成年月日					備付年月日(原図)	平成7年12月1日		補記事項		